
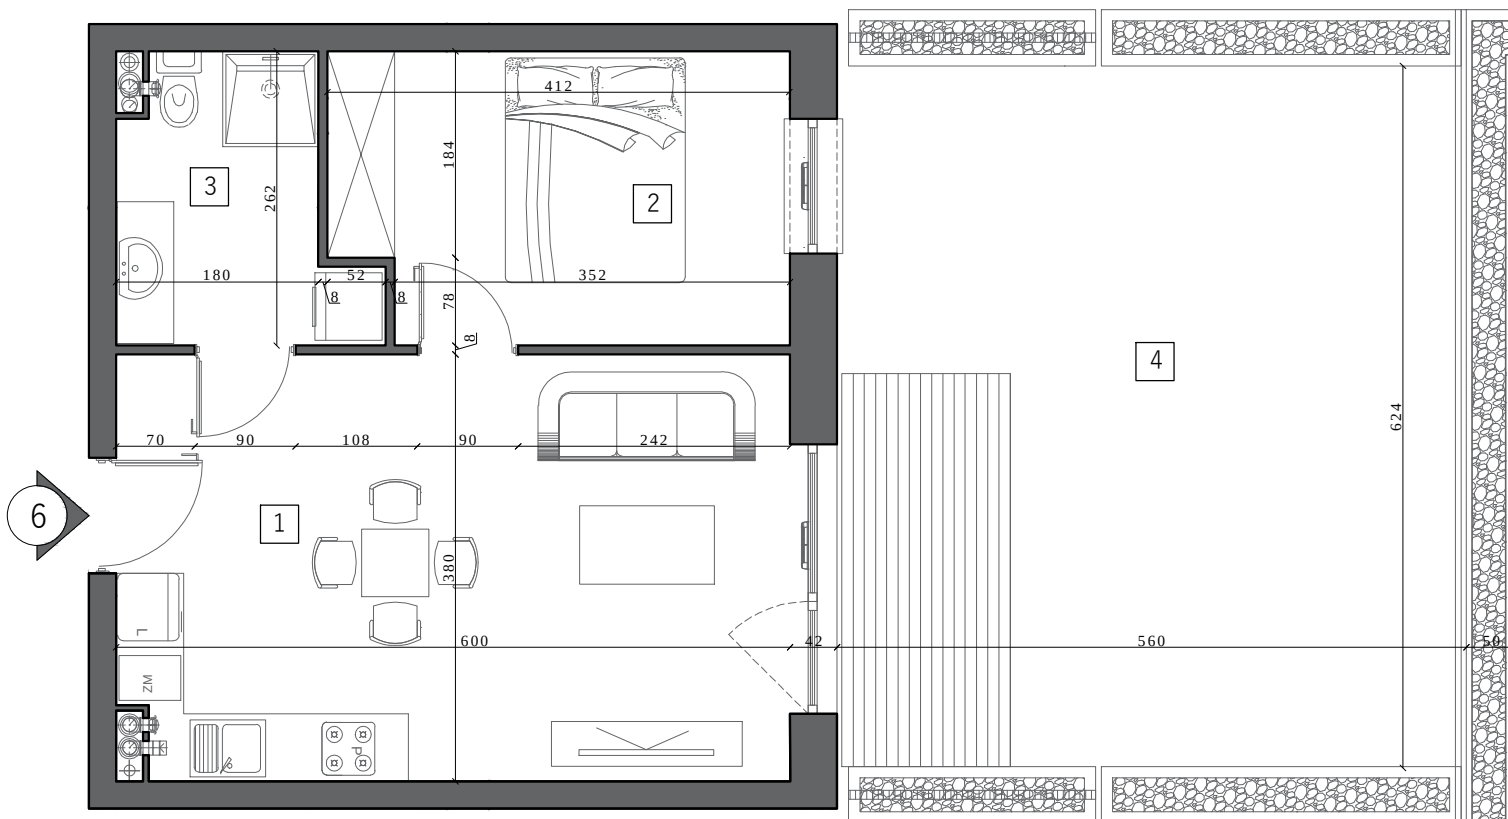


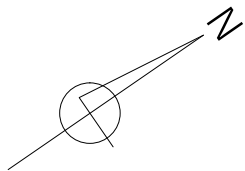

BULVARY PARK

Inwestor:

Grodzki Development BIS Sp. K.
(dawniej Grodzki Development Sp. J.)

Biuro sprzedaży:

Ek, ul. Nadjeziorna 19U/1
tel. 733 11 11 33

Kilińskiego 5

klatka
apartament nr
piętro
powierzchnia

A

6

I

37,23 m²

1. salon + kuchnia	22,31 m ²
2. pokój	10,13 m ²
3. łazienka	4,79 m ²
4. taras	41,10 m ²



UWAGI

- Powierzchnia podana wg PN-ISO 9836:1997 z uwzględnieniem tynków.
- Powierzchnie mogą ulec niewielkim zmianom wynikającym z realizacji obiektu.
- Wymiary podano bez uwzględnienia wykończenia ścian (w świetle konstrukcji).
- Instalacje i powierzchnie podano na podstawie projektu budowlanego, mogą wystąpić zmiany w projekcie wykonawczym.
- Wysokość pomieszczeń od szlichty do wykończonego sufitu ok. 270 cm.
- Urządzenia sanitarne i kuchenne nie stanowią wyposażenia lokali mieszkalnych. Rozmieszczenie urządzeń przedstawiono jako przykładowe i może ulec zmianie.
- Na etapie realizacji mogą wystąpić zmiany w elementach konstrukcyjnych obiektu. Wgląd do dokumentacji technicznej możliwy w biurze Dewelopera.
- Lokalizacja instalacji wewnętrznych (wod-kan, elektrycznych i CO) może ulec zmianie na etapie realizacji projektu.

GRODZKI
DEVELOPMENT