



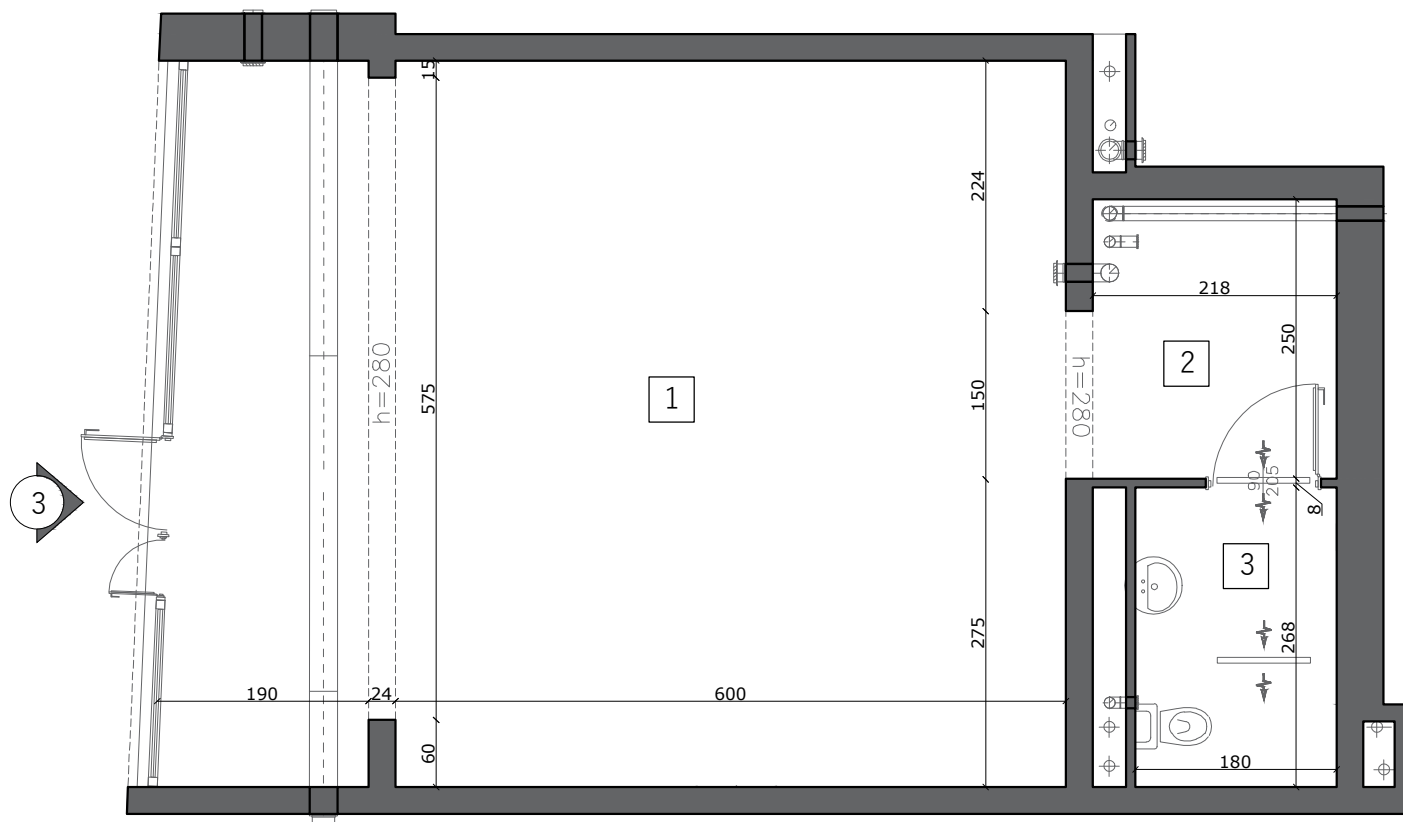

ZOBACZ CENĘ LOKALU USE.

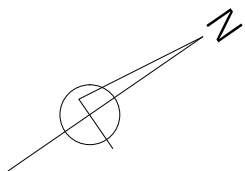

GRODZKI
DEVELOPMENT

BULVARY
PARK

Inwestor:

Grodzki Development BIS Sp. K.
(dawniej Grodzki Development Sp. J.)


Biuro sprzedaży:

Ek, ul. Nadjeziorna 19U/1
tel. 733 11 11 33

Kilińskiego 5
lokal usługowy nr
piętro
powierzchnia

3
parter
61,81 m²

1. lokal usługowy	51,41 m ²
2. zaplecze	4,69 m ²
3. wc	5,71 m ²

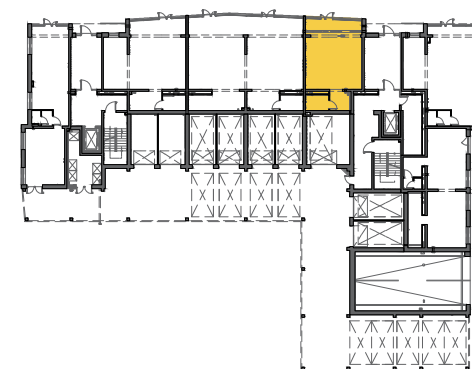

UWAGI:

- Powierzchnia podana wg PN-ISO 9836:1997 z uwzględnieniem tynków.
- Powierzchnie mogą ulec niewielkim zmianom wynikającym z realizacji obiektu.
- Wymiary podano bez uwzględnienia wykończenia ścian (w świetle konstrukcji).
- Instalacje i powierzchnie podano na podstawie projektu budowlanego, mogą wystąpić zmiany w projekcie wykonawczym.
- Wysokość pomieszczeń od szlifty do wykończonego sufitu min. 290 cm.
- Urządzenia sanitarne i kuchenne nie stanowią wyposażenia lokali mieszkalnych. Rozmieszczenie urządzeń przedstawiono jako przykładowe i może ulec zmianie.