


APARTAMENT NR

37,22m²

I PIĘTRO

23

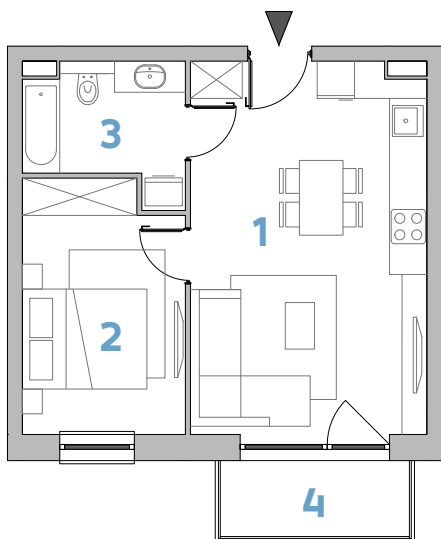

1. SALON Z KUCHNIĄ

22,28 m²

2. SYPIALNIA


10,13 m²

3. ŁAZIENKA

4,81 m²

4. BALKON

3,71 m²

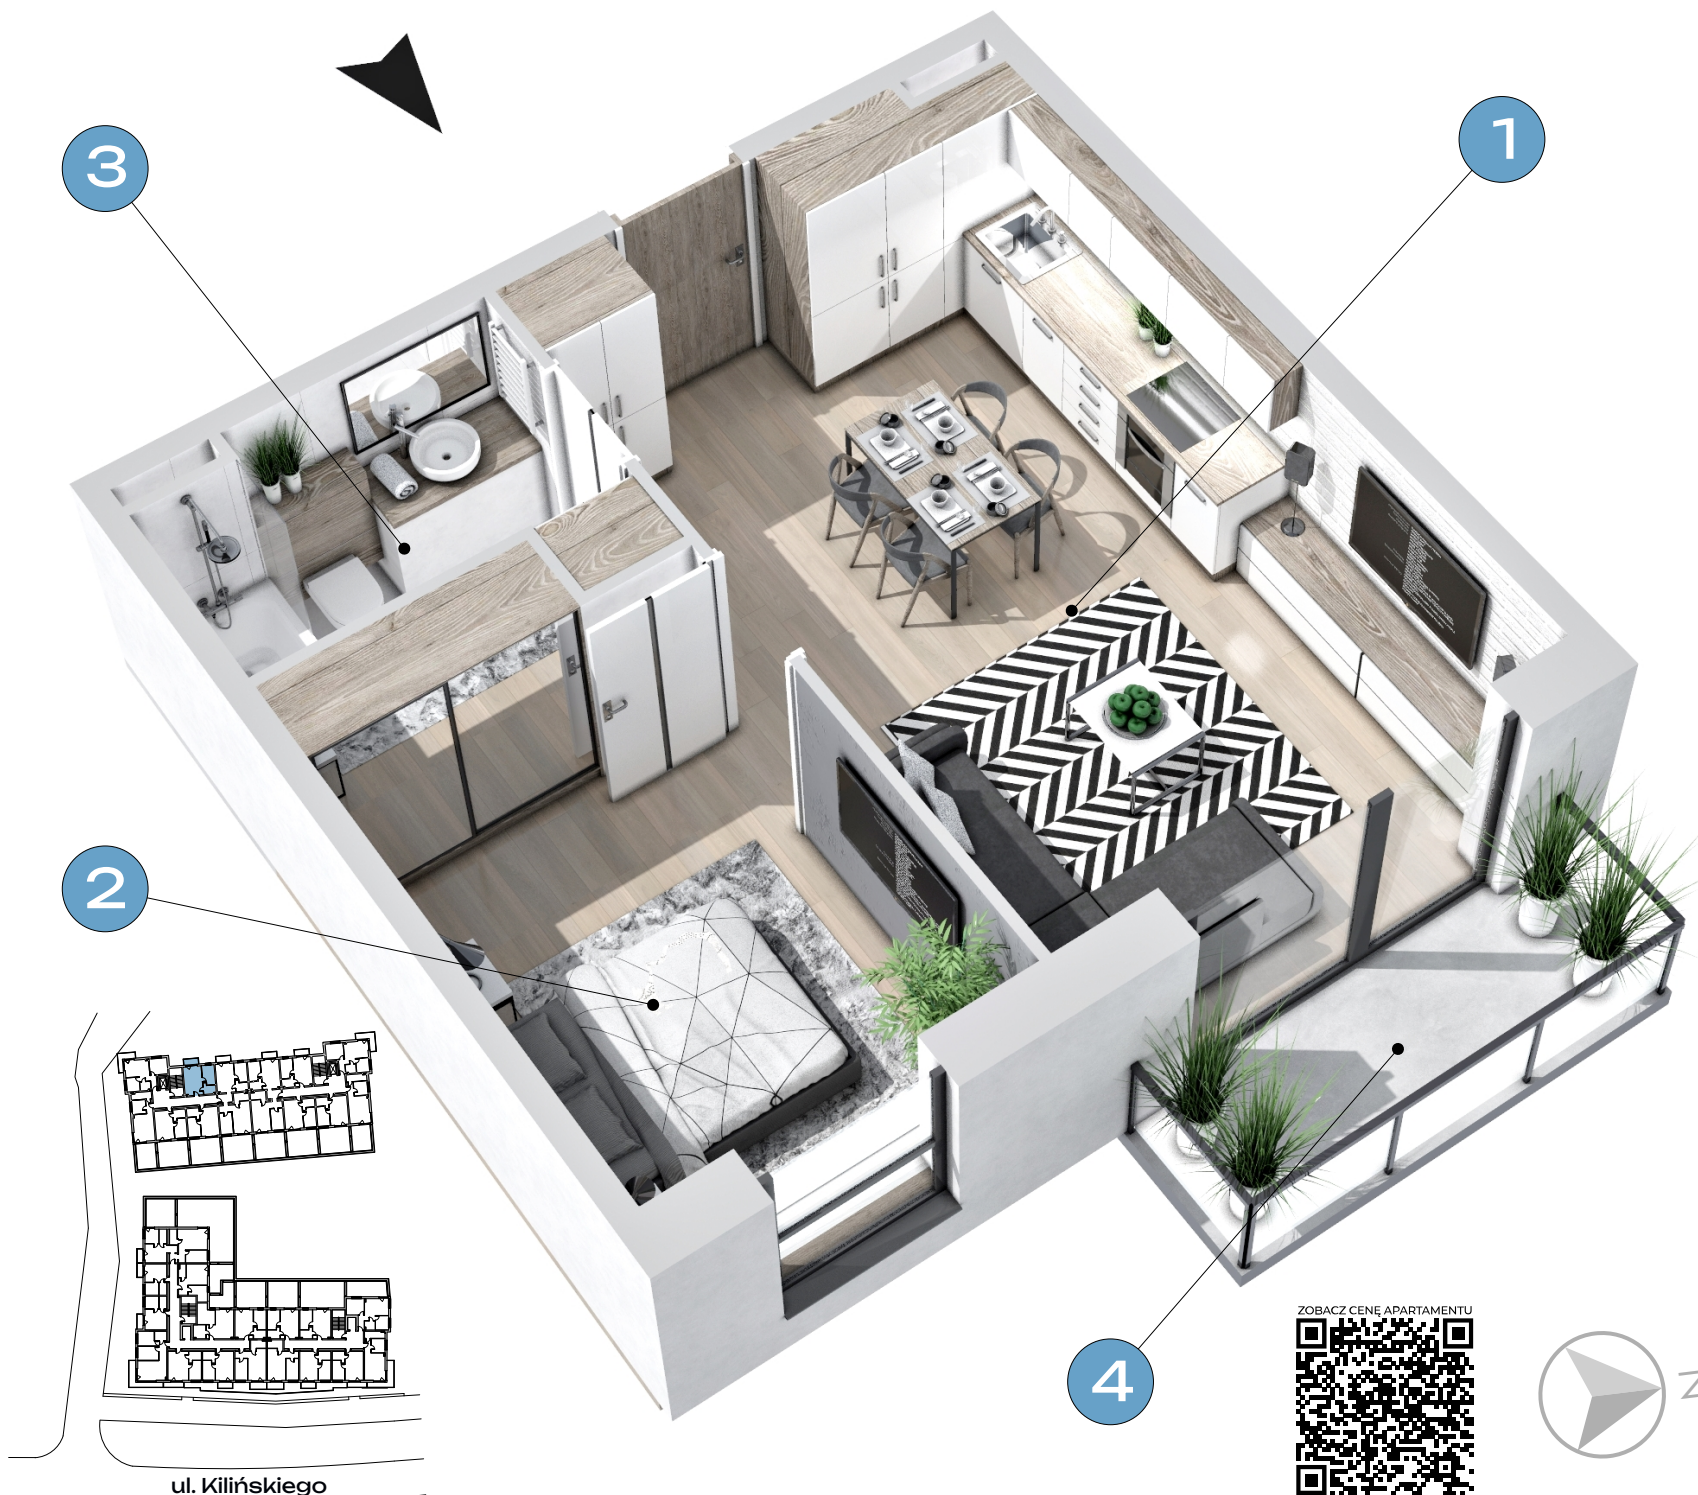

ul. Kilińskiego

BIURO SPRZEDAŻY: Ełk, ul. Nadjeziorna 19/U1, tel. 733 11 11 33